



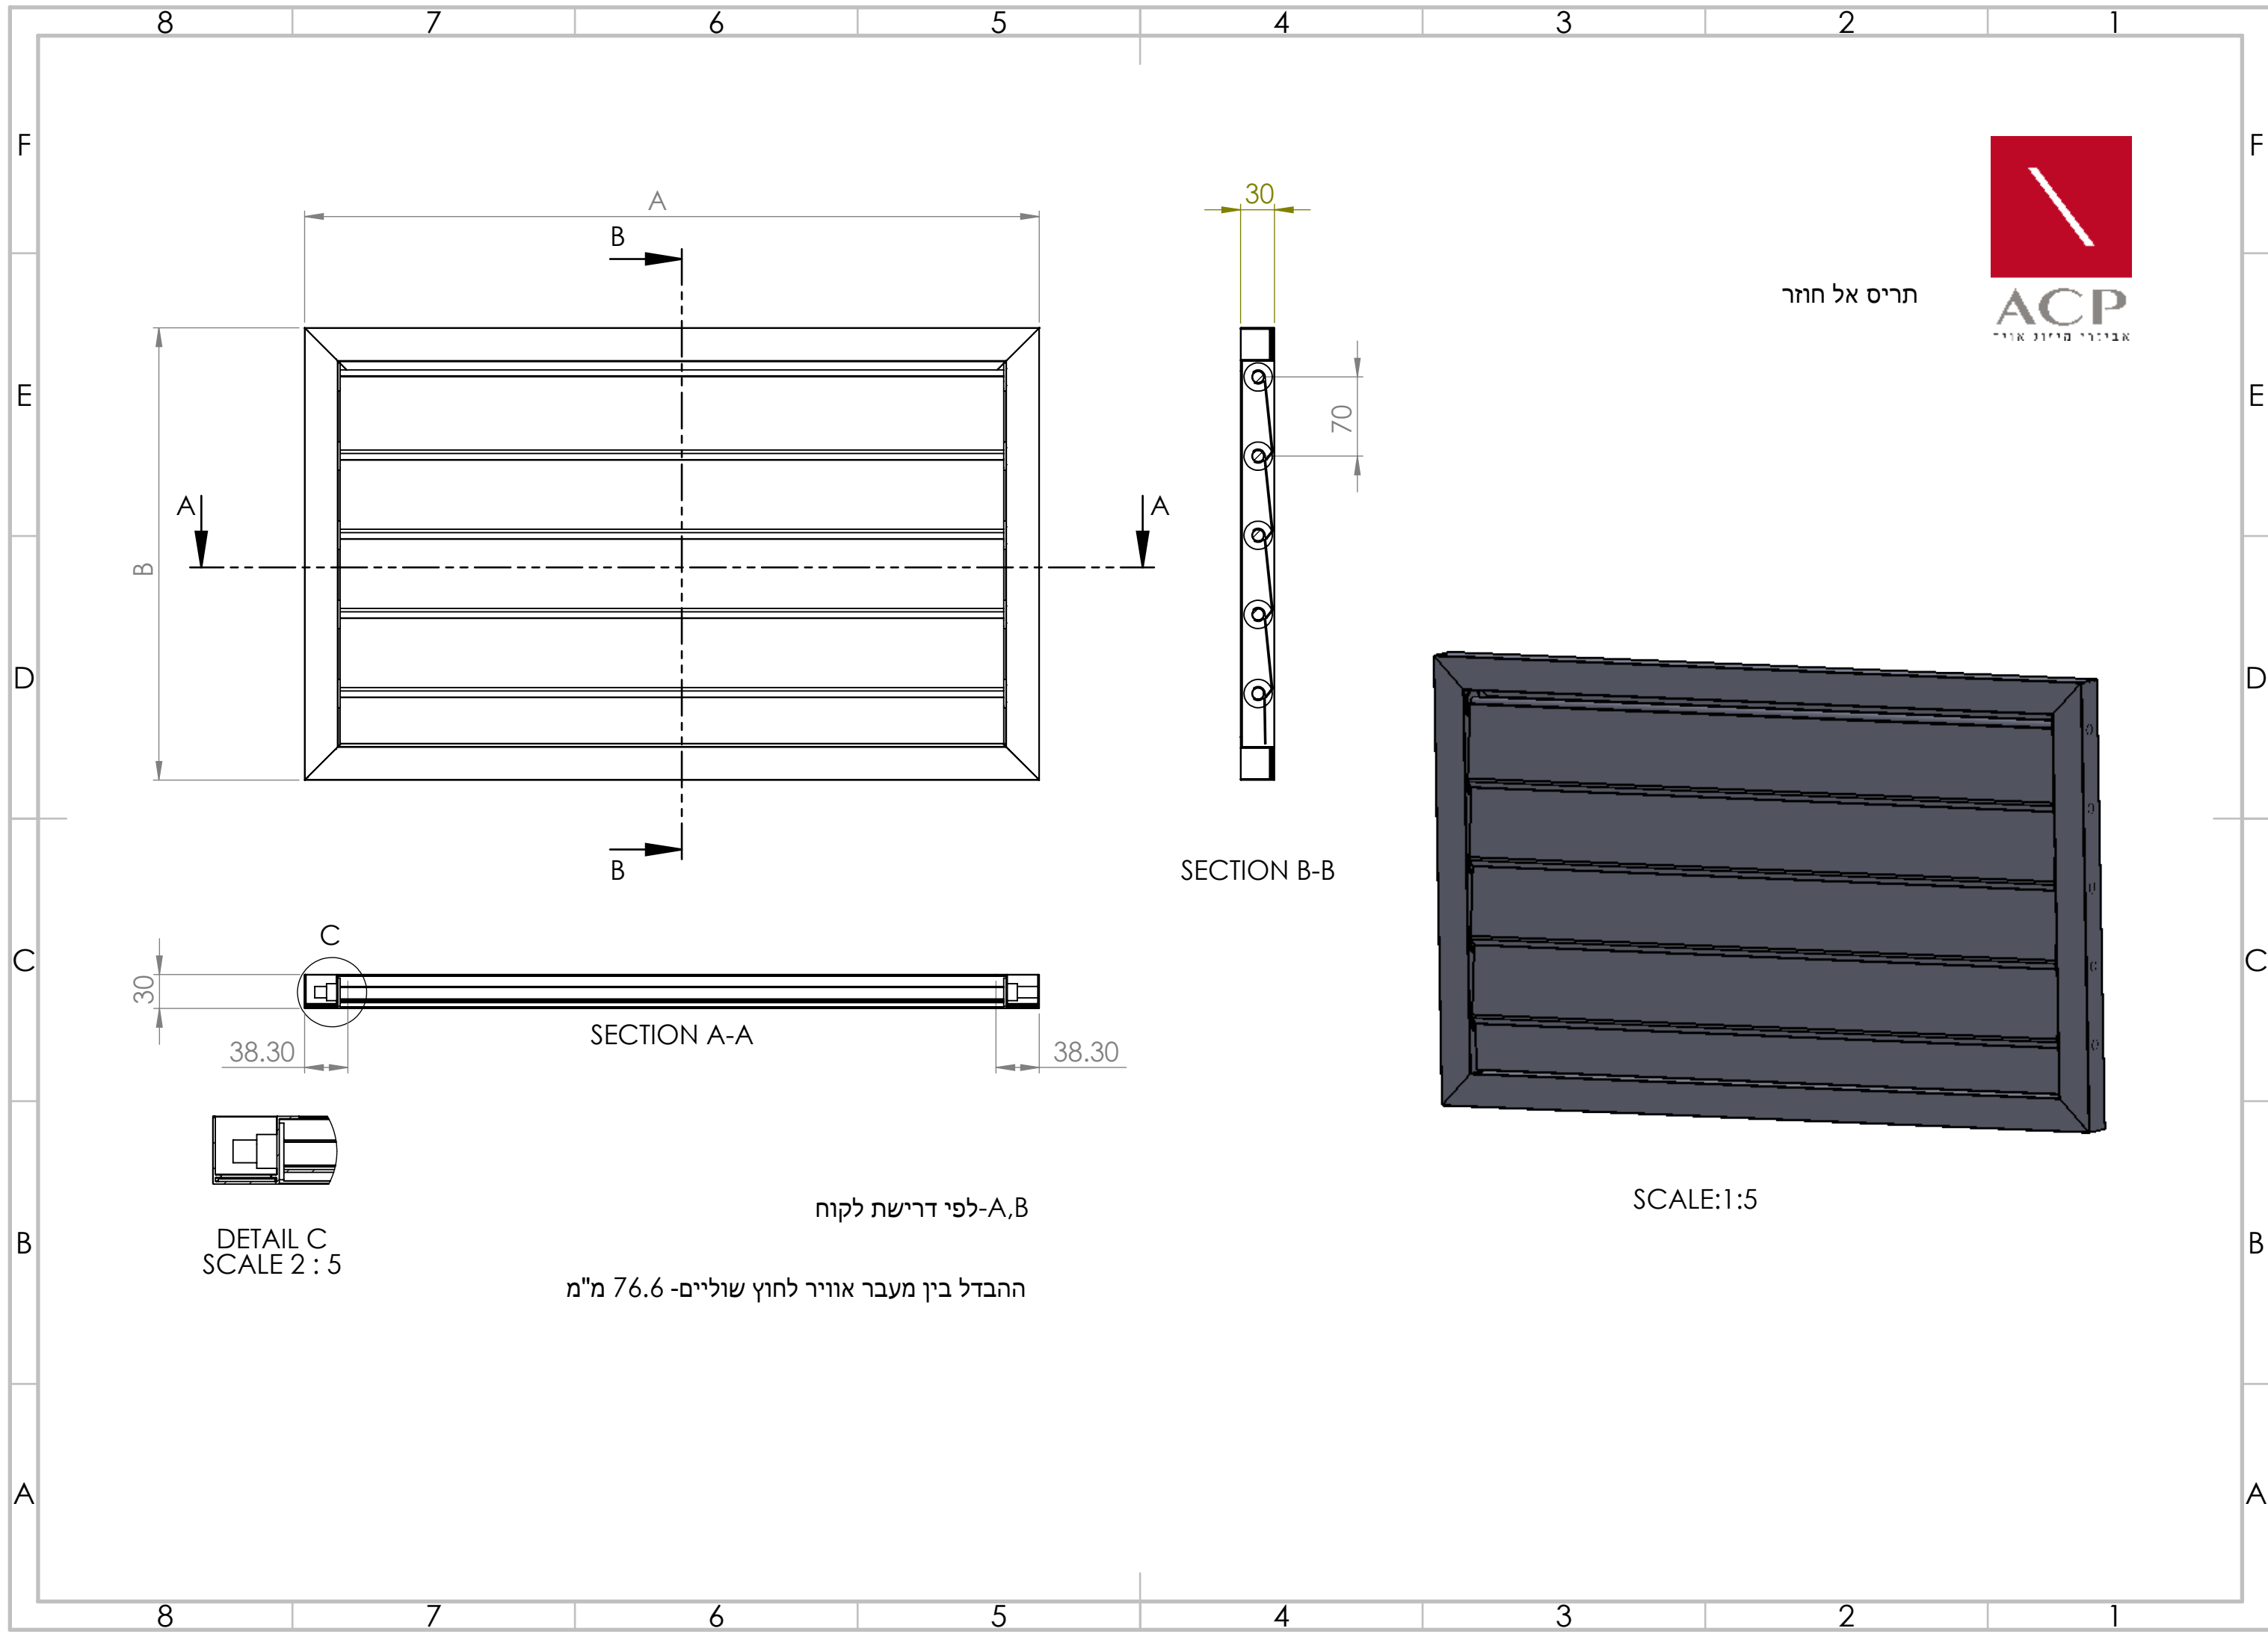

תריס אל חוזר

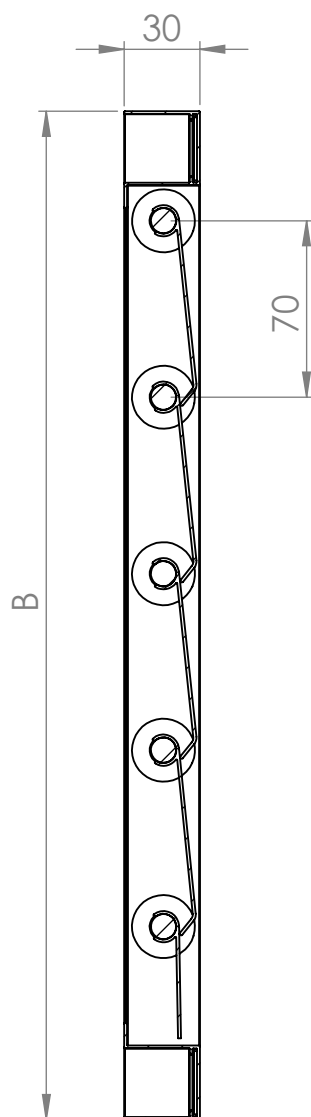

SECTION A-A